



ARRETE MUNICIPAL

COMMUNE de TRESCLEOUX
26 CHEMIN NEUF
05700 TRESCLEOUX

Département
HAUTES-ALPES
Arrondissement
GAP
Canton
SERRES

Arrêté N° 02-08 07 2024

AUTORISATION D'ENTREPRENDRE DES TRAVAUX : IMPLANTATION D'UN POTEAU TELECOM - ROUTE DE LAGRAND

Le Maire de la commune de TRESCLEOUX,

Vu le Code général des collectivités territoriales, notamment ses articles L2212-1 et L2212-2,

Vu le Code de la Route,

VU la demande en date du 04/07/2024 par laquelle Monsieur SOUSA Bruno représentant **la Société AZURCONNECT-TECHNOLOGIES, 28 Avenue Paul Cézanne 13470 CARNOUX EN PROVENCE**, demande l'autorisation pour la réalisation de travaux sur le domaine public : implantation de 7 poteaux TELECOM en bois de 7m et 8mau droit de la propriété sise **Chemin d'Auchières - 05700 TRESCLEOUX,**

ARRETE

Article 1

La Société AZURCONNECT-TECHNOLOGIE, représentée par Monsieur SOUSA Bruno est autorisée à réaliser les travaux d'implantation d'un poteau TELECOM en bois de 7m Route de Lagrand - 05700 TRESCLEOUX

Article 2

Les travaux sont autorisés à débuter à la date du 15 juillet 2024 pour une durée de 180 jours. L'inexécution des travaux dans le cadre des délais prescrits conduira le bénéficiaire à déposer une nouvelle demande.

Article 3

La présente autorisation est précaire et révocable. Elle pourra faire l'objet d'une mesure de retrait en cas d'urgence, pour préserver l'intérêt du domaine public ou en vue de la réalisation de travaux publics, sans qu'aucun droit à indemnité ne soit reconnu au profit du bénéficiaire de la présente autorisation.

Article 4

La présente autorisation ne dispense pas son bénéficiaire de se conformer aux dispositions édictées par le Code de l'urbanisme.

Article 5

Le Maire est chargé de l'exécution du présent arrêt qui sera notifié à la société **la Société AZURCONNECT-TECHNOLOGIES, 28 Avenue Paul Cézanne 13470 CARNOUX EN PROVENCE,**

Ampliation du présent arrêté à :

Société **la Société AZURCONNECT-TECHNOLOGIES, 28 Avenue Paul Cézanne 13470 CARNOUX EN PROVENCE,**
Monsieur le Commandant de Gendarmerie de Lagne-Montéglin
Monsieur VUGLIANO Laurent Responsable exploitation Département des Hautes-Alpes Antenne Technique Lagne


TRESCLEOUX, le 08/07/2024

Le Maire,

Jean SCHILLER



Réseau EA - Route de LAGRAND

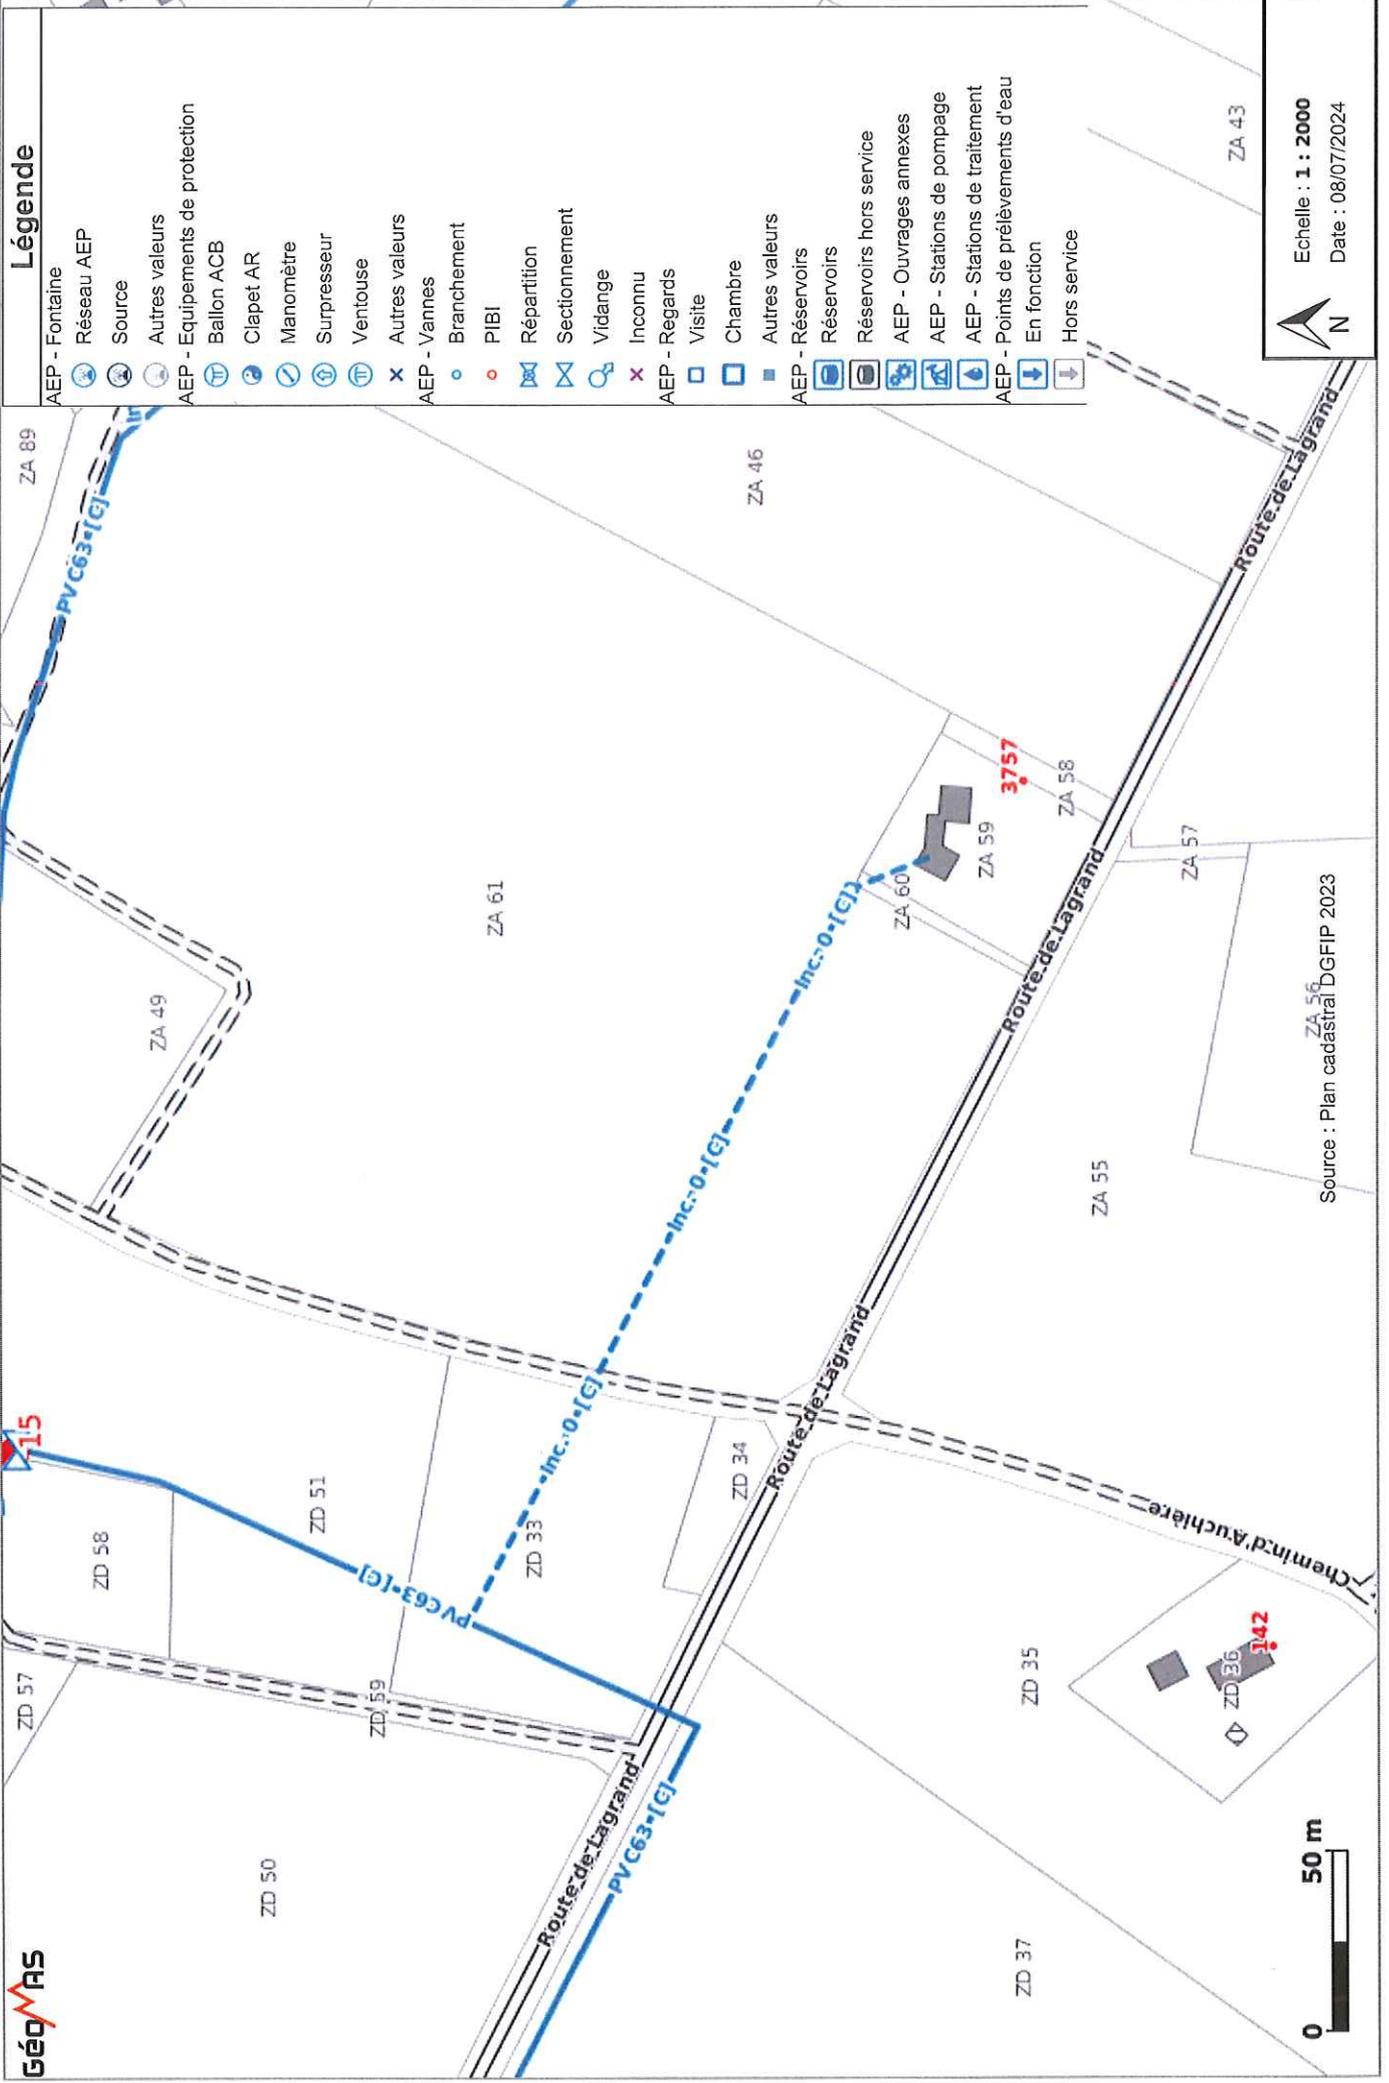

Légende

- AEP - Fontaine
- Réseau AEP
- Source
- Autres valeurs
- AEP - Equipements de protection
- Ballon ACB
- Clapet AR
- Manomètre
- Surpresseur
- Ventouse
- Autres valeurs
- AEP - Vannes
- Branchement
- PIBI
- Répartition
- Sectionnement
- Vidange
- Inconnu
- AEP - Regards
- Visite
- Chambre
- Autres valeurs
- AEP - Réservoirs
- Réservoirs
- Réservoirs hors service
- AEP - Ouvrages annexes
- AEP - Stations de pompage
- AEP - Stations de traitement
- AEP - Points de prélèvements d'eau
- En fonction
- Hors service



Echelle : 1 : 2000
Date : 08/07/2024



Source : Plan cadastral DGFIP 2023